

Curriculum OPERA

CURRICULUM PROFESSIONALE ED ELENCO LAVORI



CURRICULUM PROFESSIONALE ELENCO LAVORI

OPERA – Consorzio Stabile di Ingegneria - Società Consortile a Responsabilità Limitata
Via Sorio 33/A, 35141Padova - Tel. 049/8755005 Fax 049/8755009
Cap. Soc. € 10.000 – REA 419632 – C.C.I.A.A. PD- C.F. e P.I. 04226880286
e-mail : segreteria@opera-engineering.com – pec: opera-engineering@legalmail.it

Curriculum OPERA

CURRICULUM PROFESSIONALE ED ELENCO LAVORI

ELENCO DEI LAVORI AREA INGEGNERIA IDRAULICA

ANNO 2014

Committente:

Descrizione dell'opera:

Incarico affidato:

Di cui opere simili

Costo dell' opera:

Classe e Categoria

Funzione svolta:

Stato di avanzamento opera:

Fine prestazione:

CONSORZIO DI BONIFICA TEVERE NERA

Progettazione di interventi sul fiume Nera nel tratto compreso tra l'opera di presa del canale Recentino e il ponte di collegamento tra la località Maratta e la superstrada E45, per la messa in sicurezza dell'area industriale in località Maratta del comune di Terni.

Progettazione preliminare, definitiva ed esecutiva.

Realizzazione di rilevato per arginatura in materiale sciolto o in terra rinforzata e realizzazione di muro in c.a. di contenimento.



€ 3.280.000,00

VII a € € 3.280.000,00

Aggiudicatario dell'incarico Consorzio Stabile OPERA a cui Abacus s.r.l. è consorziata – Abacus s.r.l. responsabile della progettazione

Opera non ancora realizzata

Progettazione preliminare conclusa 2014

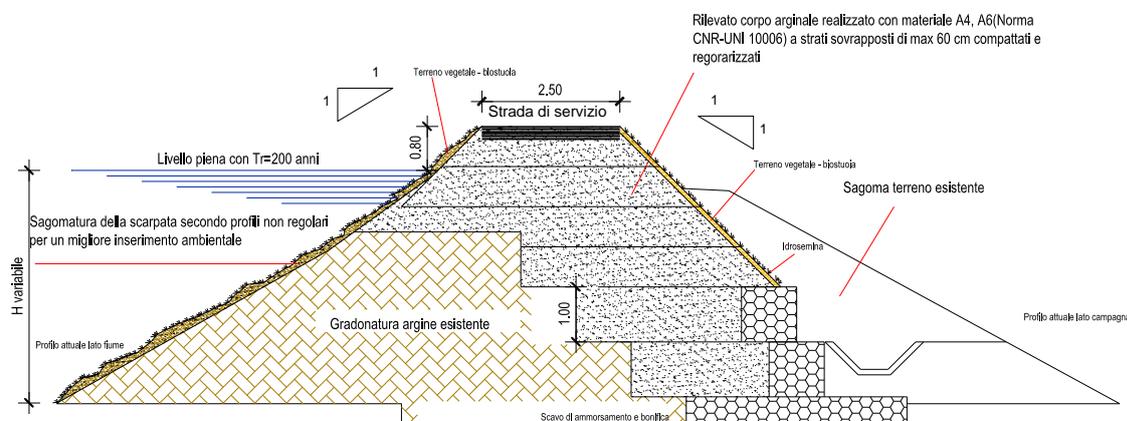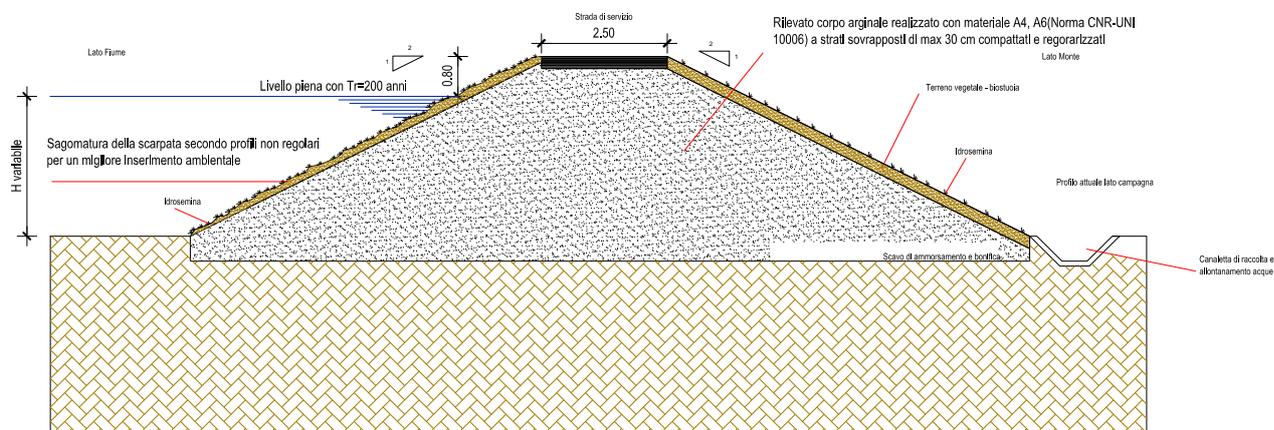

Curriculum OPERA

CURRICULUM PROFESSIONALE ED ELENCO LAVORI

ANNO 2010

Committente:
Descrizione dell'opera:

COMUNE DI CHIARAVALLE (AN)

Realizzazione della nuova arginatura del fiume Esino in sinistra idraulica a monte dell'abitato di Chiaravalle (AN) e sistemazione di un tratto dell'argine esistente.

Incarico affidato:

Studio di impatto ambientale, progetto preliminare, progetto definitivo esecutivo, direzione lavori e coordinamento sicurezza in fase di progetto e di esecuzione dei lavori di realizzazione arginatura di un tratto del fiume Esino a monte del centro abitato

Di cui opere simili


Realizzazione di rilevato per arginatura in materiale sciolto e sistemazione dell'argine esistente con materassi tipo Reno

Stato di avanzamento opera:


Opera non ancora realizzata

Fine prestazione:

Progettazione preliminare conclusa 2010, studio di impatto ambientale e progettazione definitiva in corso

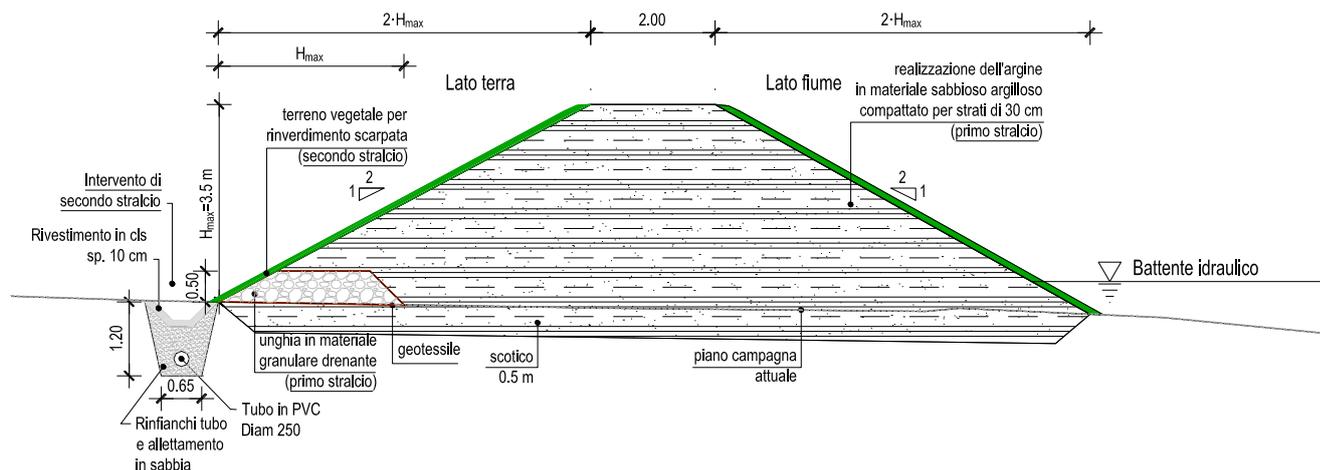

Nuovo argine

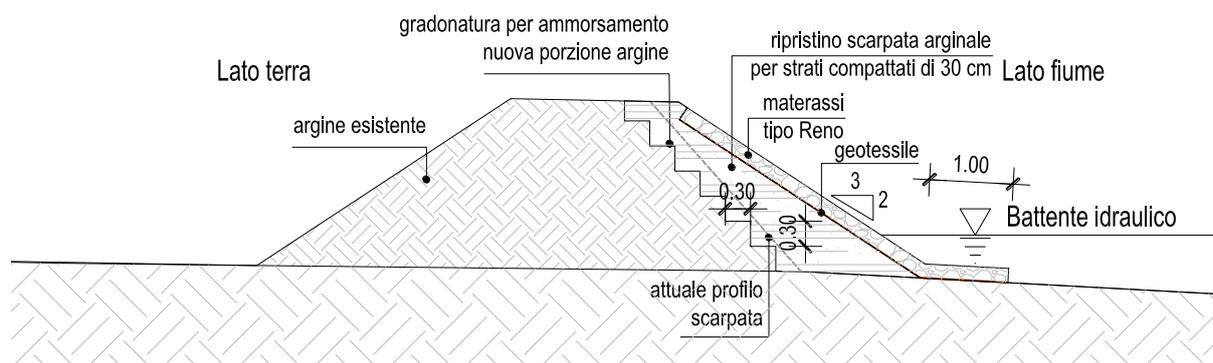

Sistemazione argine esistente

ANNO 2008

Committente:
Descrizione dell'opera:

ARDIS – Agenzia Regionale Per La Difesa del Suolo – REGIONE LAZIO

Interventi di riassetto idrogeologico della Maremma Laziale – Riqualificazione della foce del Mignone – Lavori di demolizione delle costruzioni abusive sull'area golenale destra, ripristino dell'argine a valle della strada litoranea nel Comune di Tarquinia. – Incarico per attività di studi paesistici e ambientali

Costo dell'opera :
Classe e Categoria

€ 621.763,51
VII a € 378.215,05
I a € 243.548,46

OPERA – Consorzio Stabile di Ingegneria - Società Consortile a Responsabilità Limitata
Via Sorio 33/A, 35141Padova - Tel. 049/8755005 Fax 049/8755009
Cap. Soc. € 10.000 – REA 419632 – C.C.I.A.A. PD- C.F. e P.I. 04226880286
e-mail : segreteria@opera-engineering.com – pec: opera-engineering@legalmail.it

Curriculum OPERA

CURRICULUM PROFESSIONALE ED ELENCO LAVORI

Funzione svolta: Progettista Responsabile
Fine prestazione: 2008

ANNO 2008

Committente:

COMUNE DI CAMPELLO SUL CLITUNNO (PG)

Descrizione dell'opera:

Studio idraulico relativo all'intero territorio comunale finalizzato alla verifica della sicurezza idraulica per la determinazione delle nuove destinazioni urbanistiche di P.R.G. (Studio idrologico-idraulico per i bacini idrografici della Valle Umbra, Comprensivo di rilievi topografici)

Classe e Categoria

VII a

Estensione area di studio



85 km²

Funzione svolta:

Progettista Responsabile

Fine prestazione:

2010

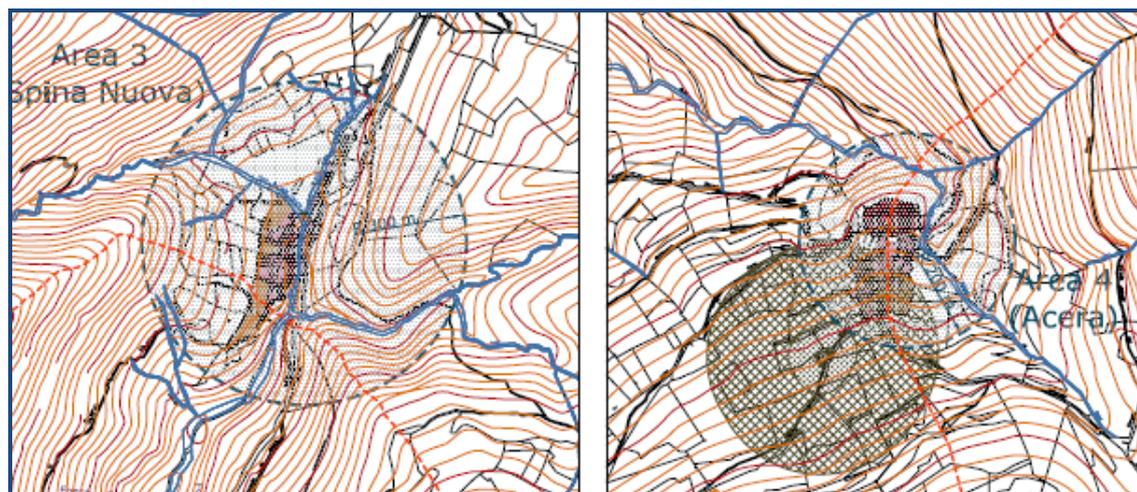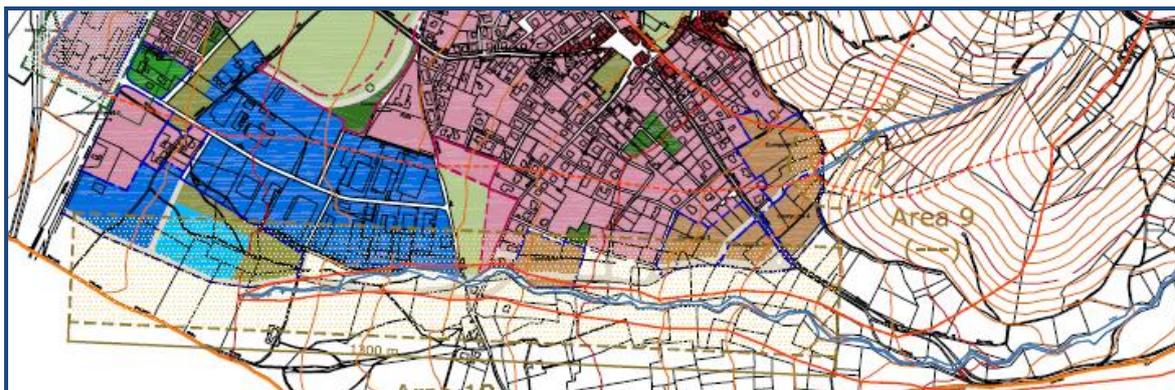

Stralci della carta delle aree di studio e dei bacini idrografici

ANNO 2006

Committente:

RFI

Descrizione dell'opera:

Realizzazione di un sottopasso pedonale al km. 234+408 e di un cavalcaferrovia al km. 234+875 con variante alla S.R. 69 sostitutivi dei passaggi a livello ai km. 233+151 e 234+408 della linea Firenze-Roma, ricadenti nel comune di Arezzo in località Indicatore

Classe e Categoria

VII a

Funzione svolta:

Studio idraulico

Stato di avanzamento opera:


Opera non ancora realizzata

Fine prestazione:

2006

Curriculum OPERA

CURRICULUM PROFESSIONALE ED ELENCO LAVORI

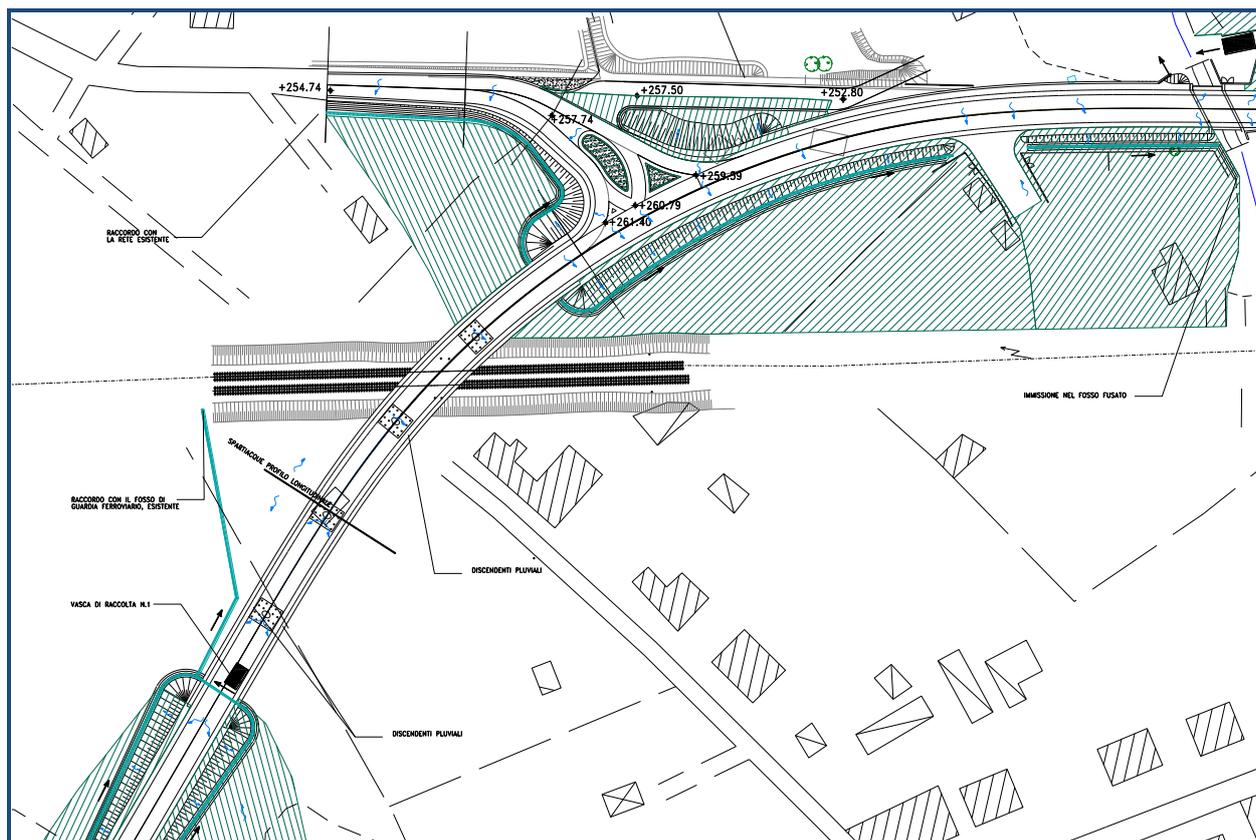

ANNO 2005

Committente:

Descrizione dell'opera:

Incarico affidato:

Funzione svolta:

Stato di avanzamento opera:

Fine prestazione:

SAB ENGINEERING PER CONTO DI ANAS S.p.A

Direttrice: Civitavecchia-Orte-Terni-Rieti Tratto Terni (Loc. San Carlo)- Confine regionale (Loc. Piè di Moggio) (Opere di smaltimento delle acque meteoriche e studio idrologico-idraulico per i bacini idrografici del Torrente Tescino, Fiume Velino, Canale della valle del Velino ed Emissario del Lago di Ventina)

Progetto Esecutivo


Progettazione

Opera in costruzione

2005

Curriculum OPERA


CURRICULUM PROFESSIONALE ED ELENCO LAVORI

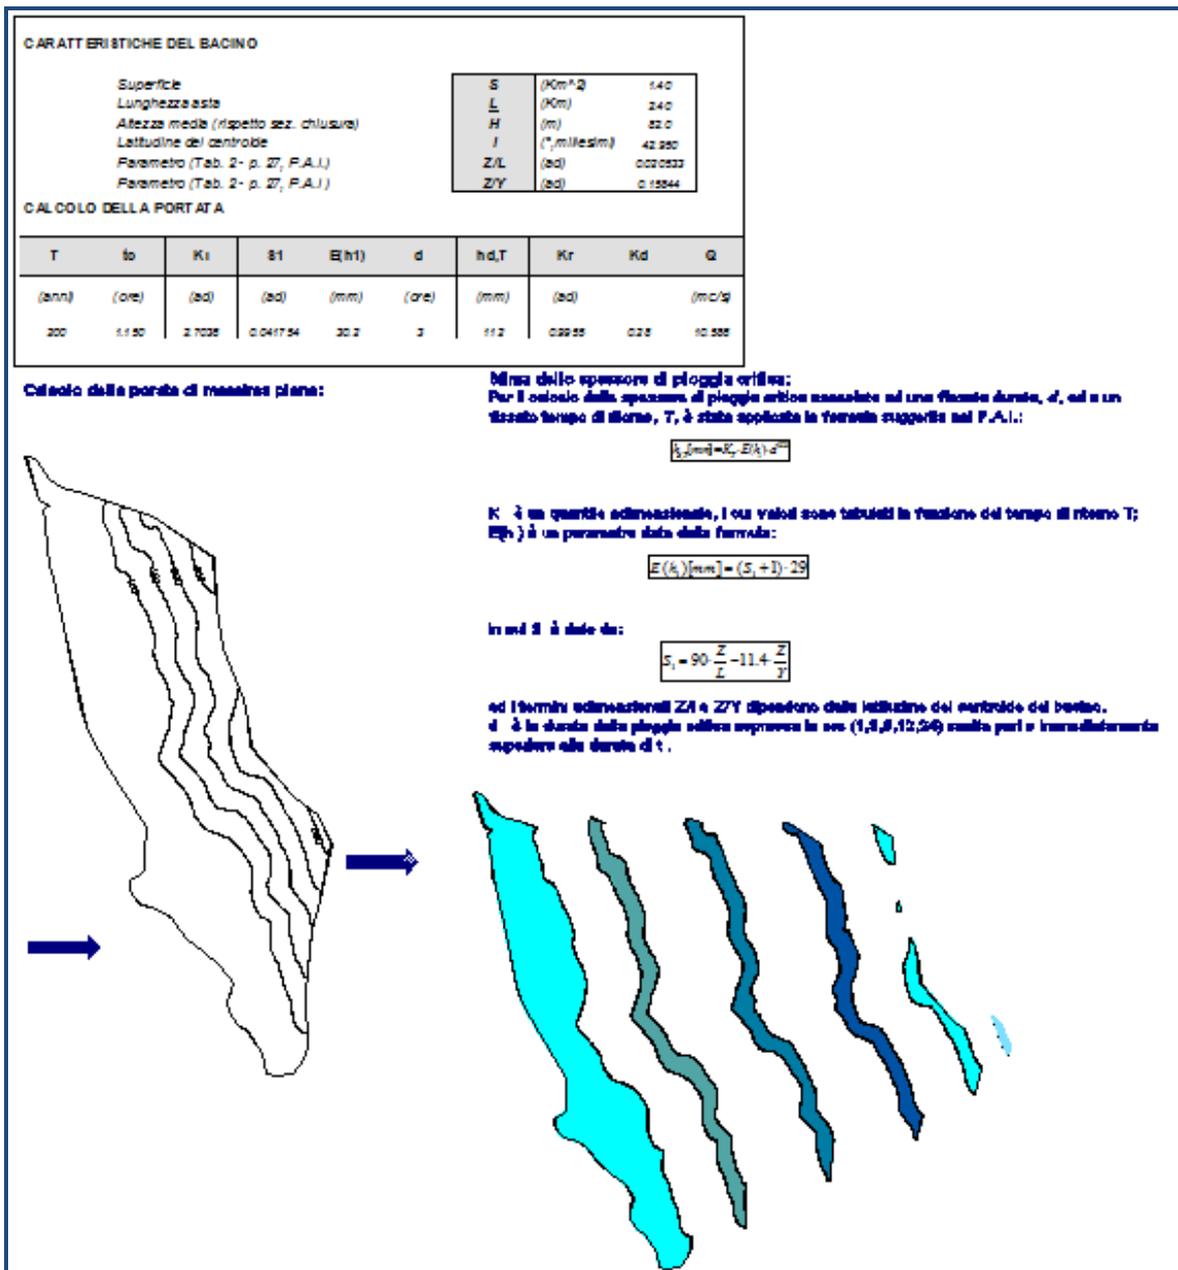


Studio idrologico idraulico canale della valle del Velino

Curriculum OPERA

CURRICULUM PROFESSIONALE ED ELENCO LAVORI

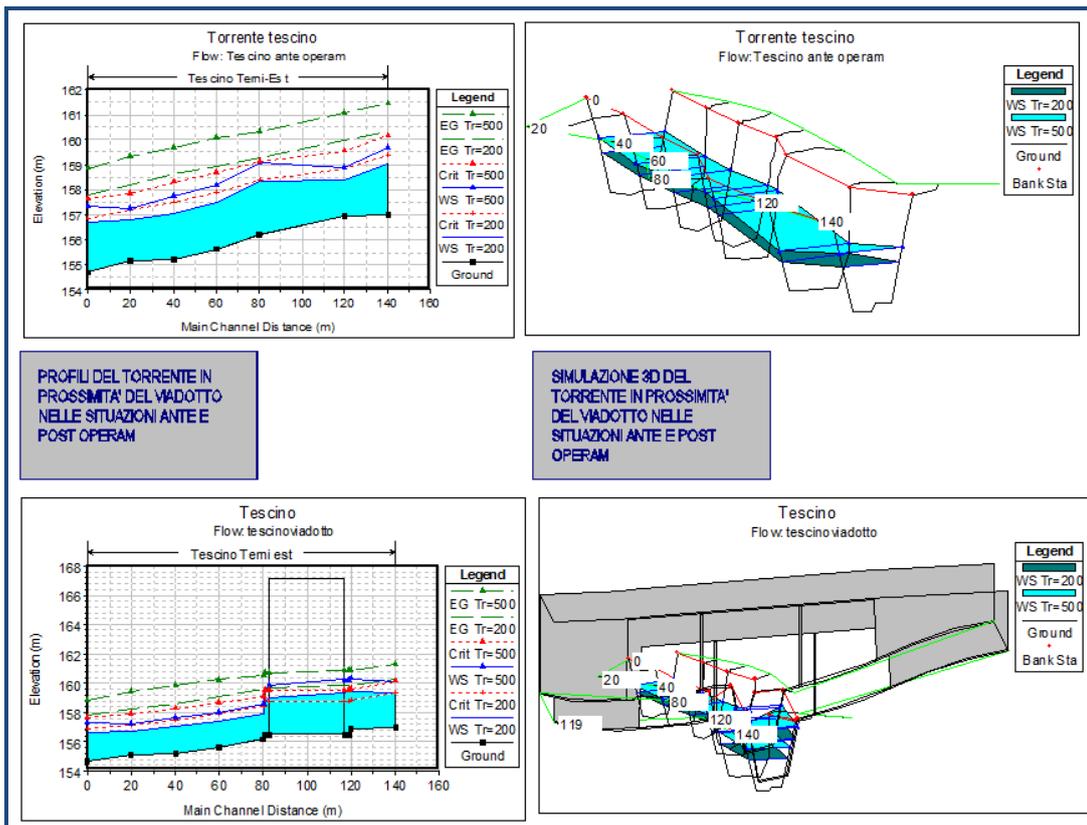

Verifiche idrauliche del torrente Tescino

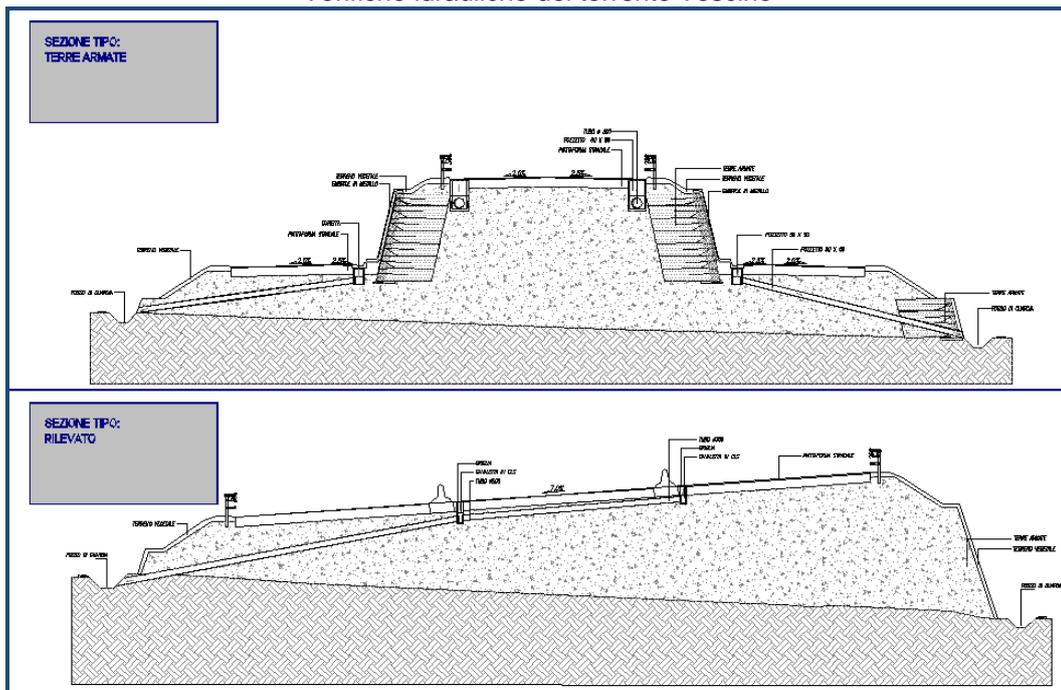

Idraulica di piattaforma

ANNO 2005
Committente:

TE.S.CO. (Gruppo IMPREGILO S.p.A.)

OPERA – Consorzio Stabile di Ingegneria - Società Consortile a Responsabilità Limitata
Via Sorio 33/A, 35141Padova - Tel. 049/8755005 Fax 049/8755009
Cap. Soc. € 10.000 – REA 419632 – C.C.I.A.A. PD- C.F. e P.I. 04226880286
e-mail : segreteria@opera-engineering.com – pec: opera-engineering@legalmail.it

Curriculum OPERA

CURRICULUM PROFESSIONALE ED ELENCO LAVORI

Descrizione dell'opera:	Opere di mitigazione ambientale e verifica idraulica dell'attraversamento del fiume Topino
Incarico affidato:	Progetto d'offerta per appalto integrato.
Funzione svolta:	Progettazione
Stato di avanzamento opera:	Opera in costruzione
Fine prestazione:	2005

ANNO 2005

Committente:

COMUNE DI PANICALE (PG)

Descrizione dell'opera:

Studio idraulico relativo all'intero territorio comunale finalizzato alla verifica della sicurezza idraulica per la determinazione delle nuove destinazioni urbanistiche di P.R.G. (Studio idrologico-idraulico per i bacini idrografici del Fiume Nestore, Torrente Cigne).

Classe e Categoria

VII a

Estensione area di studio


79 km²

Funzione svolta:

Progettista Responsabile

Fine prestazione:


2005

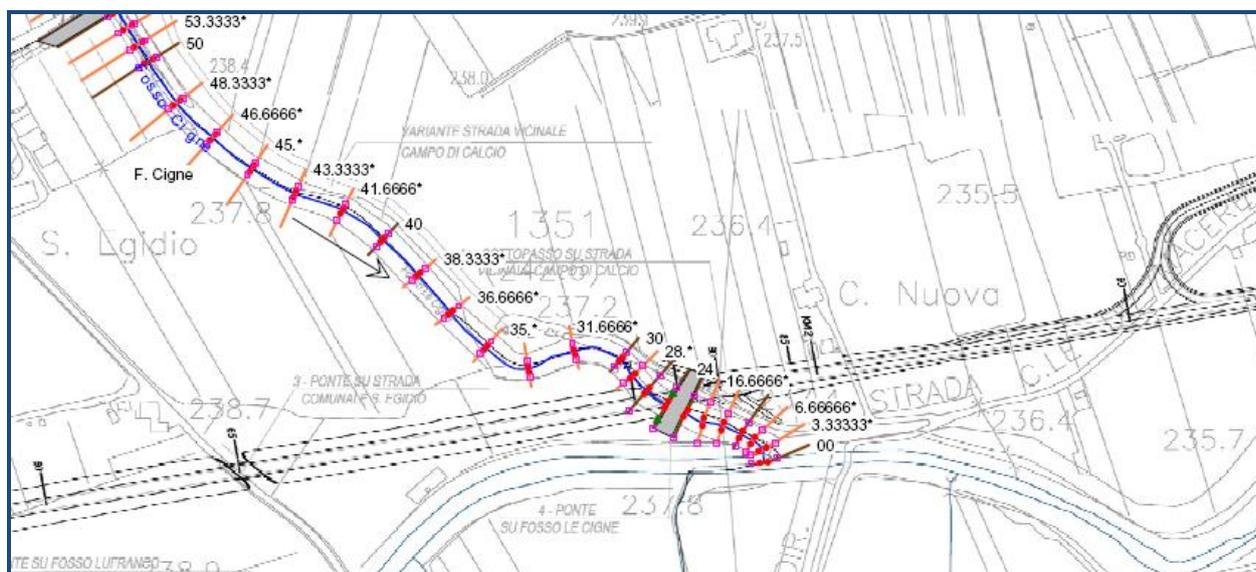

Planimetria di studio fosso le Cigne

Curriculum OPERA

CURRICULUM PROFESSIONALE ED ELENCO LAVORI

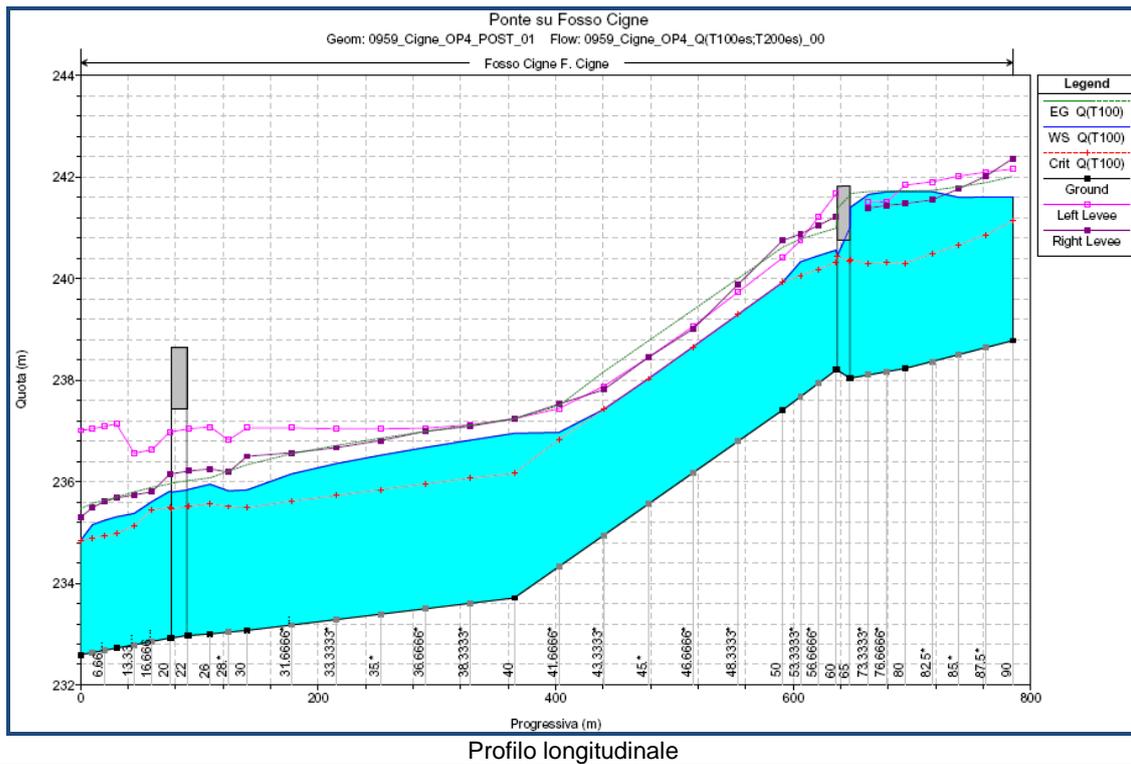

ANNO 2005

Committente:

Descrizione dell'opera:

Classe e Categoria

Estensione area di studio

Funzione svolta:

Fine prestazione:

COMUNE DI PIEGARO (PG)


Studio Idraulico di P.R.G. (*Studio idrologico-idraulico per i bacini idrografici del Fiume Nestore*)

VII a

99 km²

Progettista Responsabile


2005

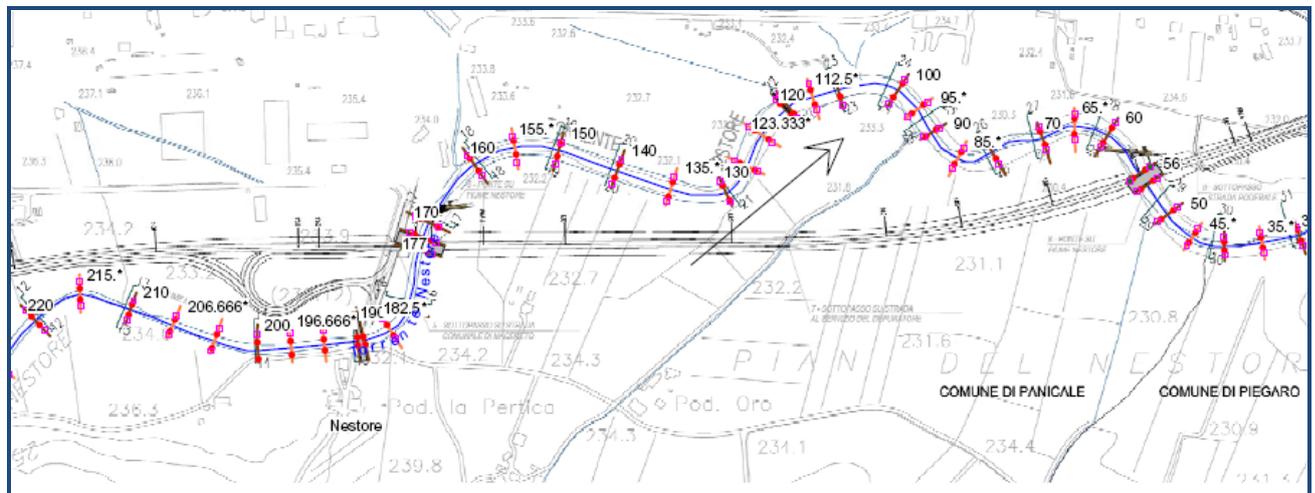

OPERA – Consorzio Stabile di Ingegneria - Società Consortile a Responsabilità Limitata
Via Sorio 33/A, 35141Padova - Tel. 049/8755005 Fax 049/8755009
Cap. Soc. € 10.000 – REA 419632 – C.C.I.A.A. PD- C.F. e P.I. 04226880286
e-mail : segreteria@opera-engineering.com – pec: opera-engineering@legalmail.it

Curriculum OPERA

CURRICULUM PROFESSIONALE ED ELENCO LAVORI

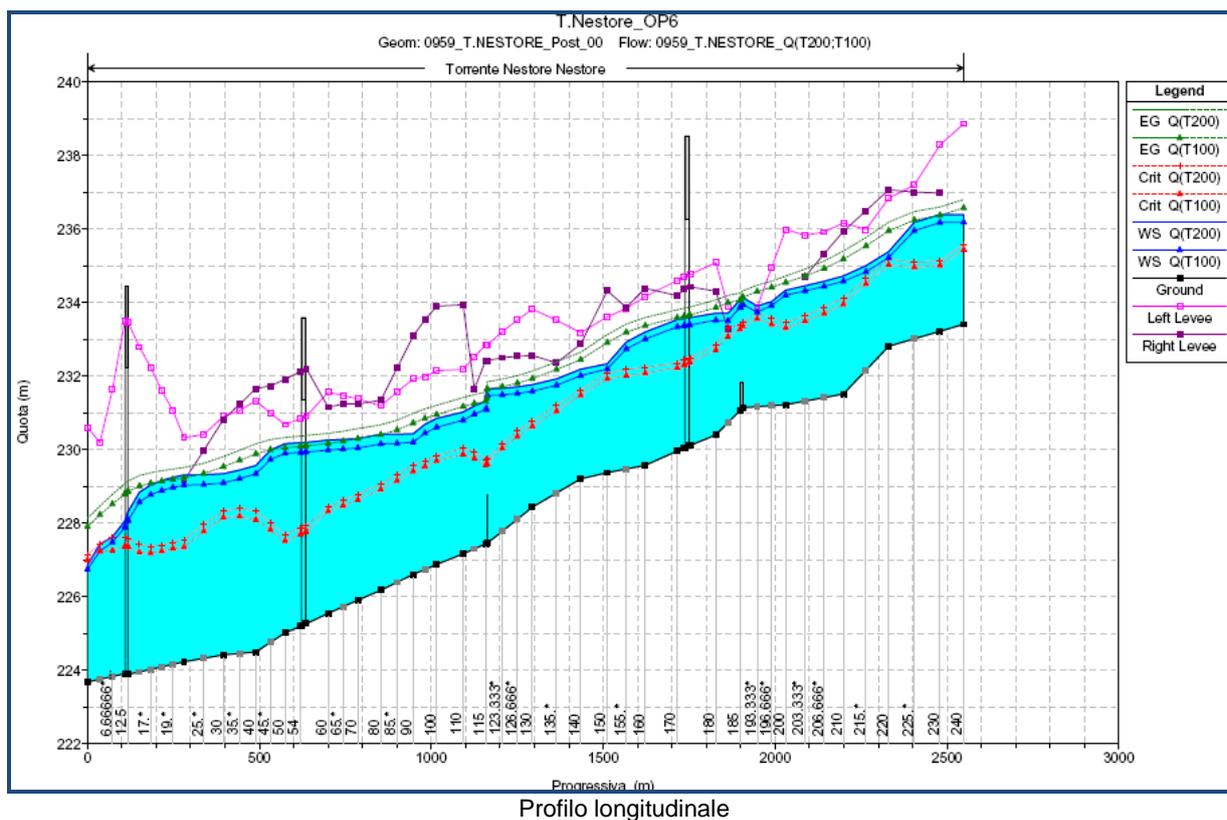

ANNO 2002

Committente:

Descrizione dell'opera:

CONSORZIO DI BONIFICA DELLA VALDICHIANA ROMANA

Opere di messa in sicurezza idraulica dell'abitato di Ciconia in Orvieto (TR), con variante alla S.S. n° 71 Umbro Casentinese (L'intervento prevede la realizzazione di due arginature, a protezione dei due centri abitati di La Svolta e Cicoria che si trovano nell'area perifluviale del Fiume Chiani per uno sviluppo totale di km 1+031)

Incarico affidato:

Costo dell'opera:

Classe e Categoria

Progetto Definitivo, Esecutivo, Coordinamento per la sicurezza, Rilievi, Geologia

€ 1.353.158,59

IX b € 957.325,78

VI a € 220.550,88

VII a € 175.281,93

Funzione svolta:

Stato di avanzamento opera:

Fine prestazione:



Progettista Responsabile Ing. Maurizio Serafini

Opera realizzata

2005

Curriculum OPERA

CURRICULUM PROFESSIONALE ED ELENCO LAVORI

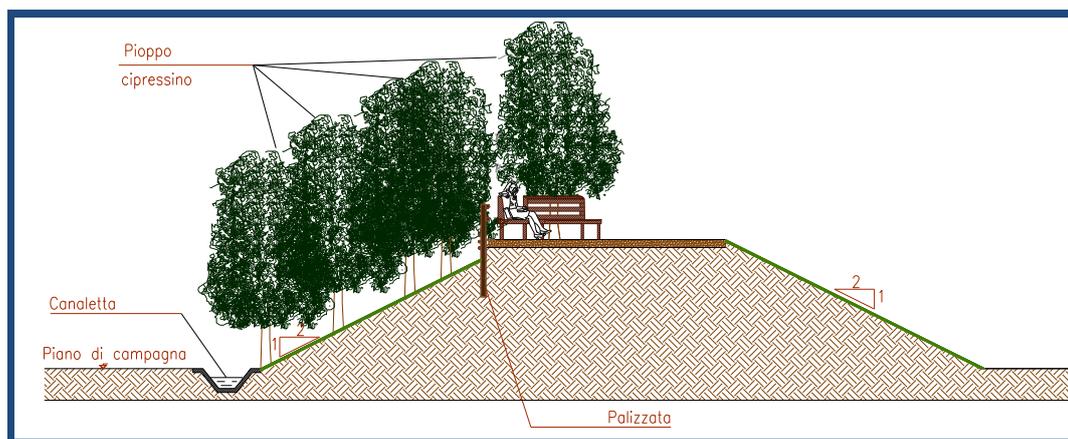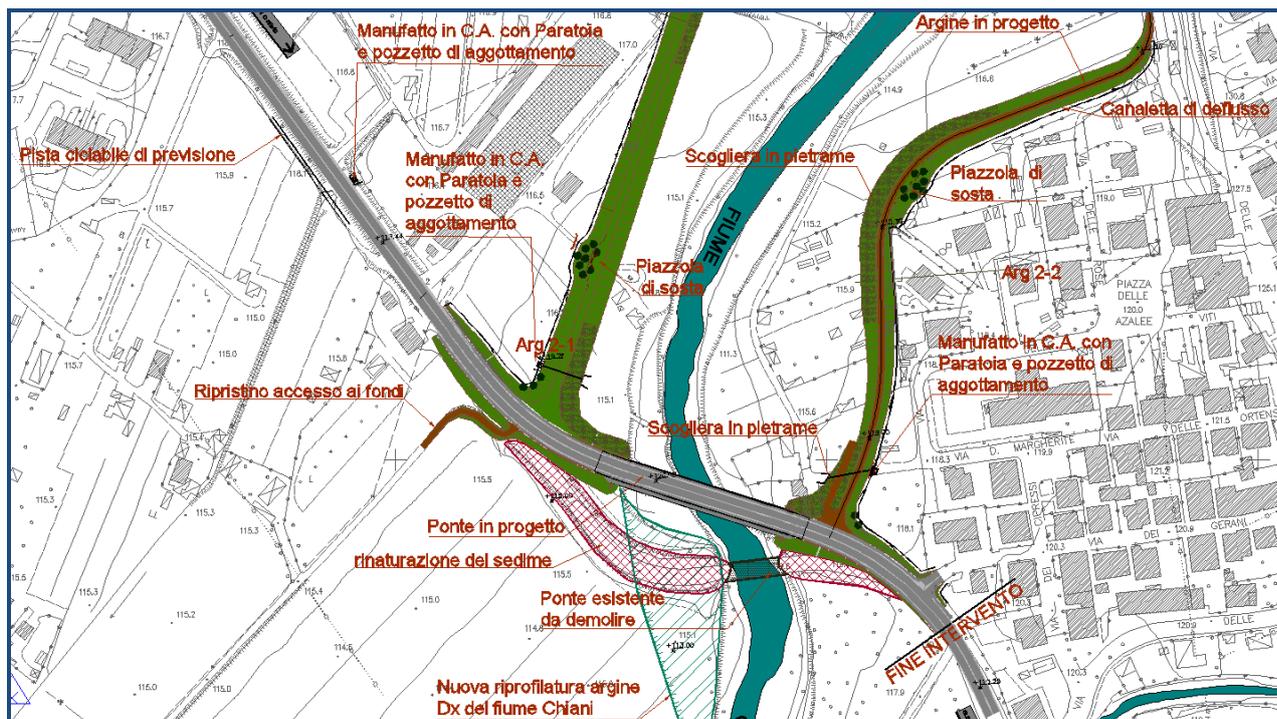

Curriculum OPERA

CURRICULUM PROFESSIONALE ED ELENCO LAVORI

AREA INGEGNERIA GEOTECNICA

ANNO 2014

Committente:
Descrizione dell'opera:

COMUNE DI PANICALE (PG)

Lavori di ripristino frana di Via Nenni nella frazione di Tavernelle conseguente agli eventi alluvionali del 11, 12 e 13 Novembre 2012.

Incarico affidato:

Progettazione definitiva, esecutiva, D.L.

Di cui opere simili:

Realizzazione di opere di sostegno del rilevato stradale

Costo dell' opera:

€ 198.000,00

Classe e Categoria

VII a € 198.000,00

Funzione svolta:


Progettista Responsabile

Stato di avanzamento opera:

Opera in corso di realizzazione

Fine prestazione:

Progettazione conclusa 2014, D.L. in corso

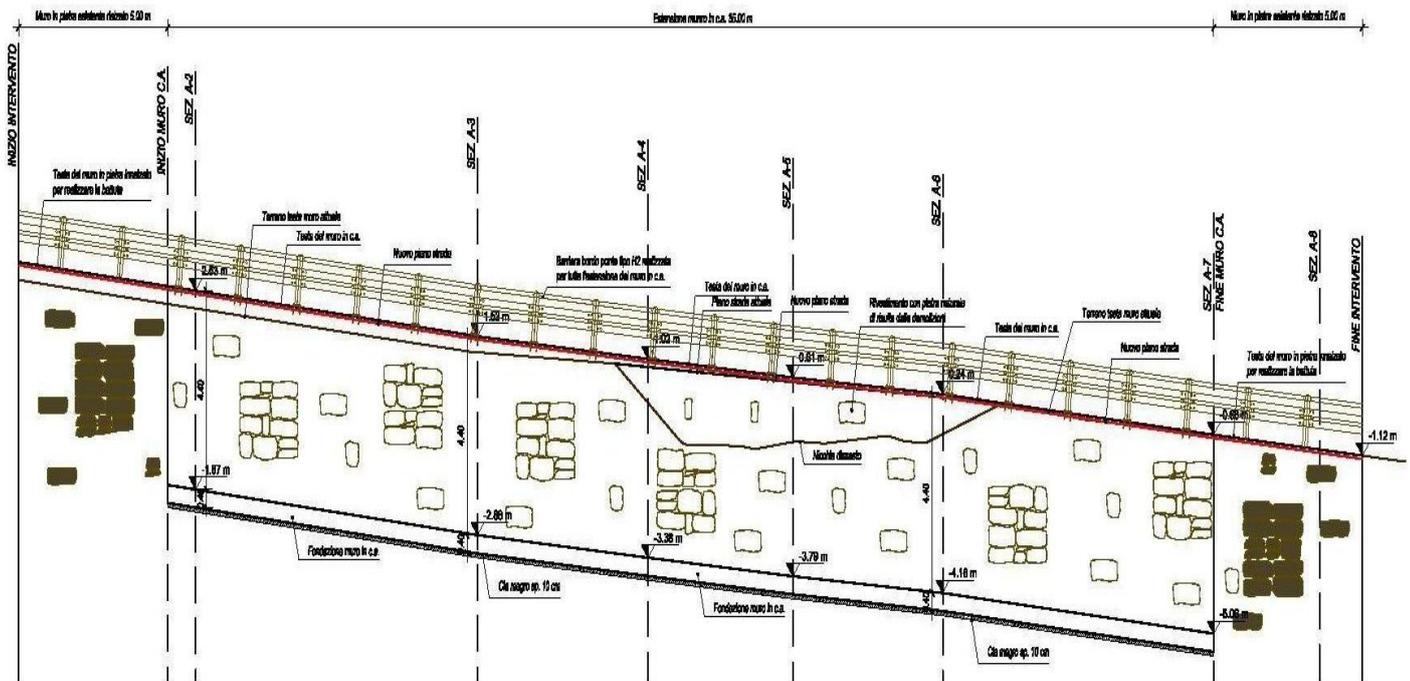

Prospetto

ANNO 2012

Committente:
Descrizione dell'opera:
Incarico affidato:

COMUNE LA SALLE (AO)

Messa in sicurezza della scarpata a monte della strada comunale di Planaval
Progettazione definitiva, esecutiva, D.L. , misura e contabilità, CSP, CSE, geologia

Di cui opere simili

Messa in sicurezza della scarpata con tecnica di ingegneria naturalistica

Costo dell' opera:

€ 450.461,00

Classe e Categoria

VII a € 450.461,00

Funzione svolta:

Progettista Responsabile

Stato di avanzamento opera:

Opera non ancora realizzata

Fine prestazione:

Progettazione conclusa 2014, opera in appalto

ANNO 2011

Committente:
Descrizione dell'opera:
Incarico affidato:

COMUNE DI CETONA (SI)

Realizzazione parcheggio interrato (palificate)
D.L.

OPERA – Consorzio Stabile di Ingegneria - Società Consortile a Responsabilità Limitata
Via Sorio 33/A, 35141Padova - Tel. 049/8755005 Fax 049/8755009
Cap. Soc. € 10.000 – REA 419632 – C.C.I.A.A. PD- C.F. e P.I. 04226880286
e-mail : segreteria@opera-engineering.com – pec: opera-engineering@legalmail.it

Curriculum OPERA

CURRICULUM PROFESSIONALE ED ELENCO LAVORI

Di cui opere simili	Realizzazione di muri e palificate a sostegno del versante
Costo dell' opera:	€ 1.951.637,05
Classe e Categoria	I g € 1.423.914,40
	I c € 267.374,28
	III c € 87.823,67
	VI a € 118.659,53
	VIII € 53.865,18
Funzione svolta:	Direzione dei Lavori in ATI con Teknos s.r.l. di Perugia (CSE)
Stato di avanzamento opera:	Opera in corso di realizzazione
Fine prestazione:	DL in corso

Foto 1



Foto 2



ANNO 2010

Committente:

PROVINCIA DI GORIZIA

Descrizione dell'opera:

Realizzazione delle opere di consolidamento e di prevenzione del fenomeno franoso nell'area di parcheggio del monumento "Ai Lupi di Toscana" in prossimità della chiesetta di S. Mauro, loc. Noris, in Comune di Gorizia..

Incarico affidato:

Progettazione preliminare, definitiva, esecutiva, D.L., misura e contabilità,

OPERA – Consorzio Stabile di Ingegneria - Società Consortile a Responsabilità Limitata
Via Sorio 33/A, 35141Padova - Tel. 049/8755005 Fax 049/8755009
Cap. Soc. € 10.000 – REA 419632 – C.C.I.A.A. PD- C.F. e P.I. 04226880286
e-mail : segreteria@opera-engineering.com – pec: opera-engineering@legalmail.it

Curriculum OPERA

CURRICULUM PROFESSIONALE ED ELENCO LAVORI

Di cui opere simili

Costo dell' opera:
Classe e Categoria
Funzione svolta:

Stato di avanzamento opera:
Fine prestazione:

sicurezza in fase di progettazione ed esecuzione, assistenza al collaudo.
Interventi di stabilizzazione di fronti franosi mediante la realizzazione di palificate a sostegno del versante

€ 141.500,00


VII a € 141.500,00

Aggiudicatario dell'incarico Consorzio Stabile OPERA a cui Abacus s.r.l. è consorziata – Abacus s.r.l. responsabile della progettazione

Opera non ancora realizzata

Progettazione conclusa 2012, opera in appalto

PROSPETTO PARATIA
Scala 1:100

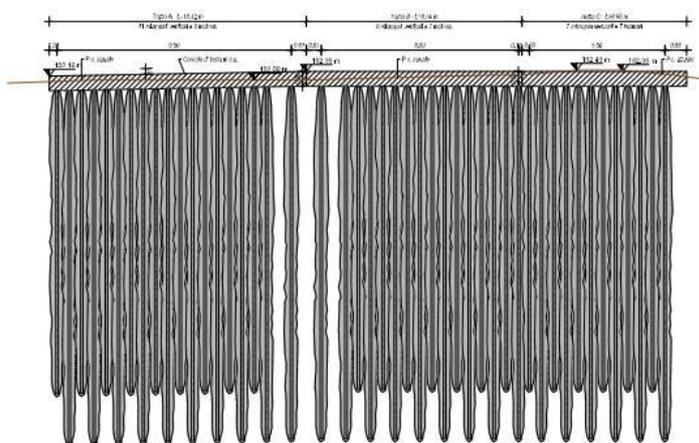

PLANIMETRIA PARATIA
Scala 1:100



ANNO 2009

Committente:

Descrizione dell'opera:

Incarico affidato:

Società Farmaceutica MENARINI

Nuovo Centro di Ricerche Internazionale Menarini e residenze, da realizzarsi presso l'Area Garibaldi sita nel Comune di Fiesole (FI)

Progetto Esecutivo, Coordinamento sicurezza, D.L., misura e contabilità

OPERA – Consorzio Stabile di Ingegneria - Società Consortile a Responsabilità Limitata

Via Sorio 33/A, 35141Padova - Tel. 049/8755005 Fax 049/8755009

Cap. Soc. € 10.000 – REA 419632 – C.C.I.A.A. PD- C.F. e P.I. 04226880286

e-mail : segreteria@opera-engineering.com – pec: opera-engineering@legalmail.it

Curriculum OPERA

CURRICULUM PROFESSIONALE ED ELENCO LAVORI

Di cui opere simili	Realizzazione di palificate in ambito urbano a sostegno dello scavo per i piani interrati
Costo dell'opera:	€ 5.443.159,50
Classe e Categoria	I d € 2.135.609,60 I g € 2.354.725,84 III b € 422.040,93 III c € 530.783,13
Funzione svolta:	Progettista responsabile in A.T.I. al 40% con Politecnica Soc. Coop. (MO) - 60% - ed Arch. Sergio Attilio Giorgini (FI) – 10%
Stato di avanzamento opera:	Opera in corso di realizzazione
Fine prestazione:	Progettazione conclusa 2010, D.L. in corso



ANNO 2009

Committente:

COMUNE DI CAVRIGLIA (AR)

Descrizione dell'opera:

Realizzazione di una nuova viabilità di accesso al polo industriale posto in Caviglia, loc. Bomba

Incarico affidato:

D.L., misura e contabilità, sicurezza in fase di esecuzione

Di cui opere simili

Interventi di stabilizzazione di fronti franosi mediante riprofilatura del versante, paratie di pali e bonifica del piano di posa

Costo dell'opera:

€ 4.149.618,65

OPERA – Consorzio Stabile di Ingegneria - Società Consortile a Responsabilità Limitata

Via Sorio 33/A, 35141Padova - Tel. 049/8755005 Fax 049/8755009

Cap. Soc. € 10.000 – REA 419632 – C.C.I.A.A. PD- C.F. e P.I. 04226880286

e-mail : segreteria@opera-engineering.com – pec: opera-engineering@legalmail.it


Curriculum OPERA

CURRICULUM PROFESSIONALE ED ELENCO LAVORI

Classe e Categoria	VI a € 3.893.533,37
	III a € 30.910,28
	IX b € 225.175,00
Funzione svolta:	Progettista Responsabile Abacus s.r.l. in A.T.I. con Tecnic S.p.A.
Stato di avanzamento opera:	Opera realizzata
Fine prestazione:	2012



Sezione tipo a mezzo costa con paratia di poli in cda

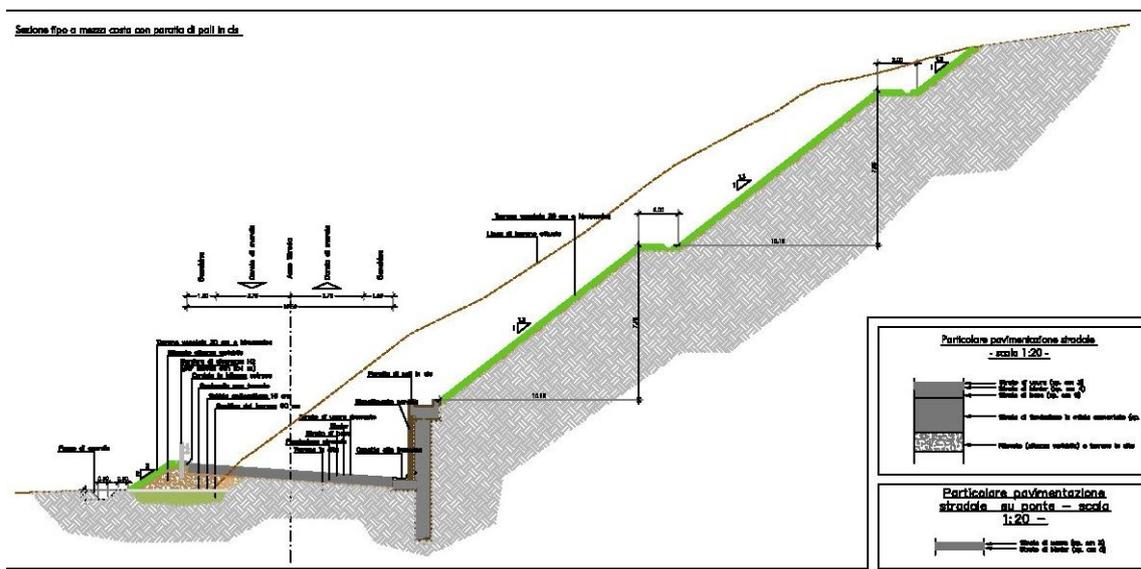

ANNO 2008

Committente:

Descrizione dell'opera:

Incarico affidato:

Di cui opere simili

Costo dell' opera:

Classe e Categoria

Funzione svolta:

Stato di avanzamento opera:

COMUNE DI SAN GIUSTINO (PG)

Sistemazione frane in loc. Renzetti e smottamenti su strada comunale di Cantone
Progetto Preliminare, Definitivo, Esecutivo, D.L., contabilità e misura, geologia,
geotecnica ed idraulica

Interventi di stabilizzazione di fronti franosi mediante opere sostegno in gabbioni
e paratie di micropali

€ 132.201,00

VII a € 132.201,00

Progettista Responsabile Abacus s.r.l.

Opera realizzata

OPERA – Consorzio Stabile di Ingegneria - Società Consortile a Responsabilità Limitata

Via Sorio 33/A, 35141Padova - Tel. 049/8755005 Fax 049/8755009

Cap. Soc. € 10.000 – REA 419632 – C.C.I.A.A. PD- C.F. e P.I. 04226880286

e-mail : segreteria@opera-engineering.com – pec: opera-engineering@legalmail.it

Curriculum OPERA

CURRICULUM PROFESSIONALE ED ELENCO LAVORI

Fine prestazione:

2010



Curriculum OPERA

CURRICULUM PROFESSIONALE ED ELENCO LAVORI

ANNO 2008

Committente:

Descrizione dell'opera:

Incarico affidato:

Di cui opere simili

Costo dell'opera:

Classe e Categoria

Funzione svolta:

Stato di avanzamento opera:

Fine prestazione:

Onorario:

COMUNE DI PANICALE (PG)

Parcheggio pubblico nella frazione Macereto

Progetto Preliminare, Definitivo, Esecutivo, Coordinamento per la sicurezza, D.L., Rilievi

Interventi di stabilizzazione di fronti franosi

€ 26.877,93

I g € 8.924,12

VI a € 17.953,81

Progettista Responsabile Abacus s.r.l.

Opera non ancora realizzata

2008

€ 6.857,00 (fatturato)



ANNO 2007

Committente:

COMUNE DI CITTA' DELLA PIEVE (PG)

OPERA – Consorzio Stabile di Ingegneria - Società Consortile a Responsabilità Limitata

Via Sorio 33/A, 35141Padova - Tel. 049/8755005 Fax 049/8755009

Cap. Soc. € 10.000 – REA 419632 – C.C.I.A.A. PD- C.F. e P.I. 04226880286

e-mail : segreteria@opera-engineering.com – pec: opera-engineering@legalmail.it

Curriculum OPERA

CURRICULUM PROFESSIONALE ED ELENCO LAVORI

Descrizione dell'opera:	Realizzazione del parcheggio interrato "SANT'AGOSTINO"
Incarico affidato:	Progetto Definitivo, Esecutivo, Coordinamento per la sicurezza, D.L.
Di cui opere simili	Opere di sostegno con palificate in contesto urbano
Costo dell'opera:	€ 1.214.583,61
Classe e Categoria	I c € 336.627,94 III a € 48.925,15 III c € 39.898,07 IX c € 789.132,45
Funzione svolta:	Progettista Responsabile
Stato di avanzamento opera:	Opera realizzata
Fine prestazione:	2011



ANNO 2005

Committente:

COMUNE DI PANICALE (PG)

Descrizione dell'opera:

Strada comunale di Via Madonna delle Grazie.

OPERA – Consorzio Stabile di Ingegneria - Società Consortile a Responsabilità Limitata
Via Sorio 33/A, 35141Padova - Tel. 049/8755005 Fax 049/8755009
Cap. Soc. € 10.000 – REA 419632 – C.C.I.A.A. PD- C.F. e P.I. 04226880286
e-mail : segreteria@opera-engineering.com – pec: opera-engineering@legalmail.it

Curriculum OPERA

CURRICULUM PROFESSIONALE ED ELENCO LAVORI

Incarico affidato:	Progetto Definitivo, Esecutivo, Direzione Lavori, Coordinamento per la sicurezza, Rilievi, Contabilità dei lavori
Di cui opere simili	Opere di messa in sicurezza con gabbionate e rettifica tracciato
Costo dell'opera:	€ 194.025,99
Classe e Categoria	VI b € 182.564,69 III c € 11.461,30
Funzione svolta:	Progettista Responsabile
Stato di avanzamento opera:	Opera realizzata
Fine prestazione:	2007



ANNO 2005

Committente:

Descrizione dell'opera:

Incarico affidato:

Di cui opere simili

Costo dell'opera:

Classe e Categoria

PROVINCIA DI PERUGIA

Progetto per la variante alla S.S. 71 in loc. Po' Bandino (*trattamento colonnare*)

Progetto Definitivo, Esecutivo, Coordinamento sicurezza, Direzione Operativa di cantiere

Opere di sostegno del sottofondo stradale con trattamento colonnare

€ 2.129.175,27

VI b € 2.086.472,27

III a € 25.108,10

OPERA – Consorzio Stabile di Ingegneria - Società Consortile a Responsabilità Limitata

Via Sorio 33/A, 35141 Padova - Tel. 049/8755005 Fax 049/8755009

Cap. Soc. € 10.000 – REA 419632 – C.C.I.A.A. PD- C.F. e P.I. 04226880286

e-mail : segreteria@opera-engineering.com – pec: opera-engineering@legalmail.it

Curriculum OPERA

CURRICULUM PROFESSIONALE ED ELENCO LAVORI

Funzione svolta: I g € 17.594,90
Stato di avanzamento opera: Assistenza alla Progettazione all'Area Viabilità
Fine prestazione: Opera realizzata
2010.



Curriculum OPERA

CURRICULUM PROFESSIONALE ED ELENCO LAVORI

ANNO 2002

Committente:

Descrizione dell'opera:

Di cui opere simili

Incarico affidato:

Costo dell'opera:

Classe e Categoria

Funzione svolta:

Stato di avanzamento opera:

Fine prestazione:

CONSORZIO DI BONIFICA DELLA VALDICHIANA ROMANA

Opere di messa in sicurezza idraulica dell'abitato di Ciconia in Orvieto (TR), con variante alla S.S. n° 71 Umbro Casentinese

Realizzazione di due arginature, a protezione dei due centri abitati di La Svolta e Cicoria che si trovano nell'area periferiale del Fiume Chiani per uno sviluppo totale di km 1+031

Progetto Definitivo, Esecutivo, Coordinamento per la sicurezza, Rilievi, Geologia

€ 1.353.158,59

IX b € 957.325,78

VI a € 220.550,88

VII a € 175.281,93

Progettista Responsabile

Opera realizzata

2005

